



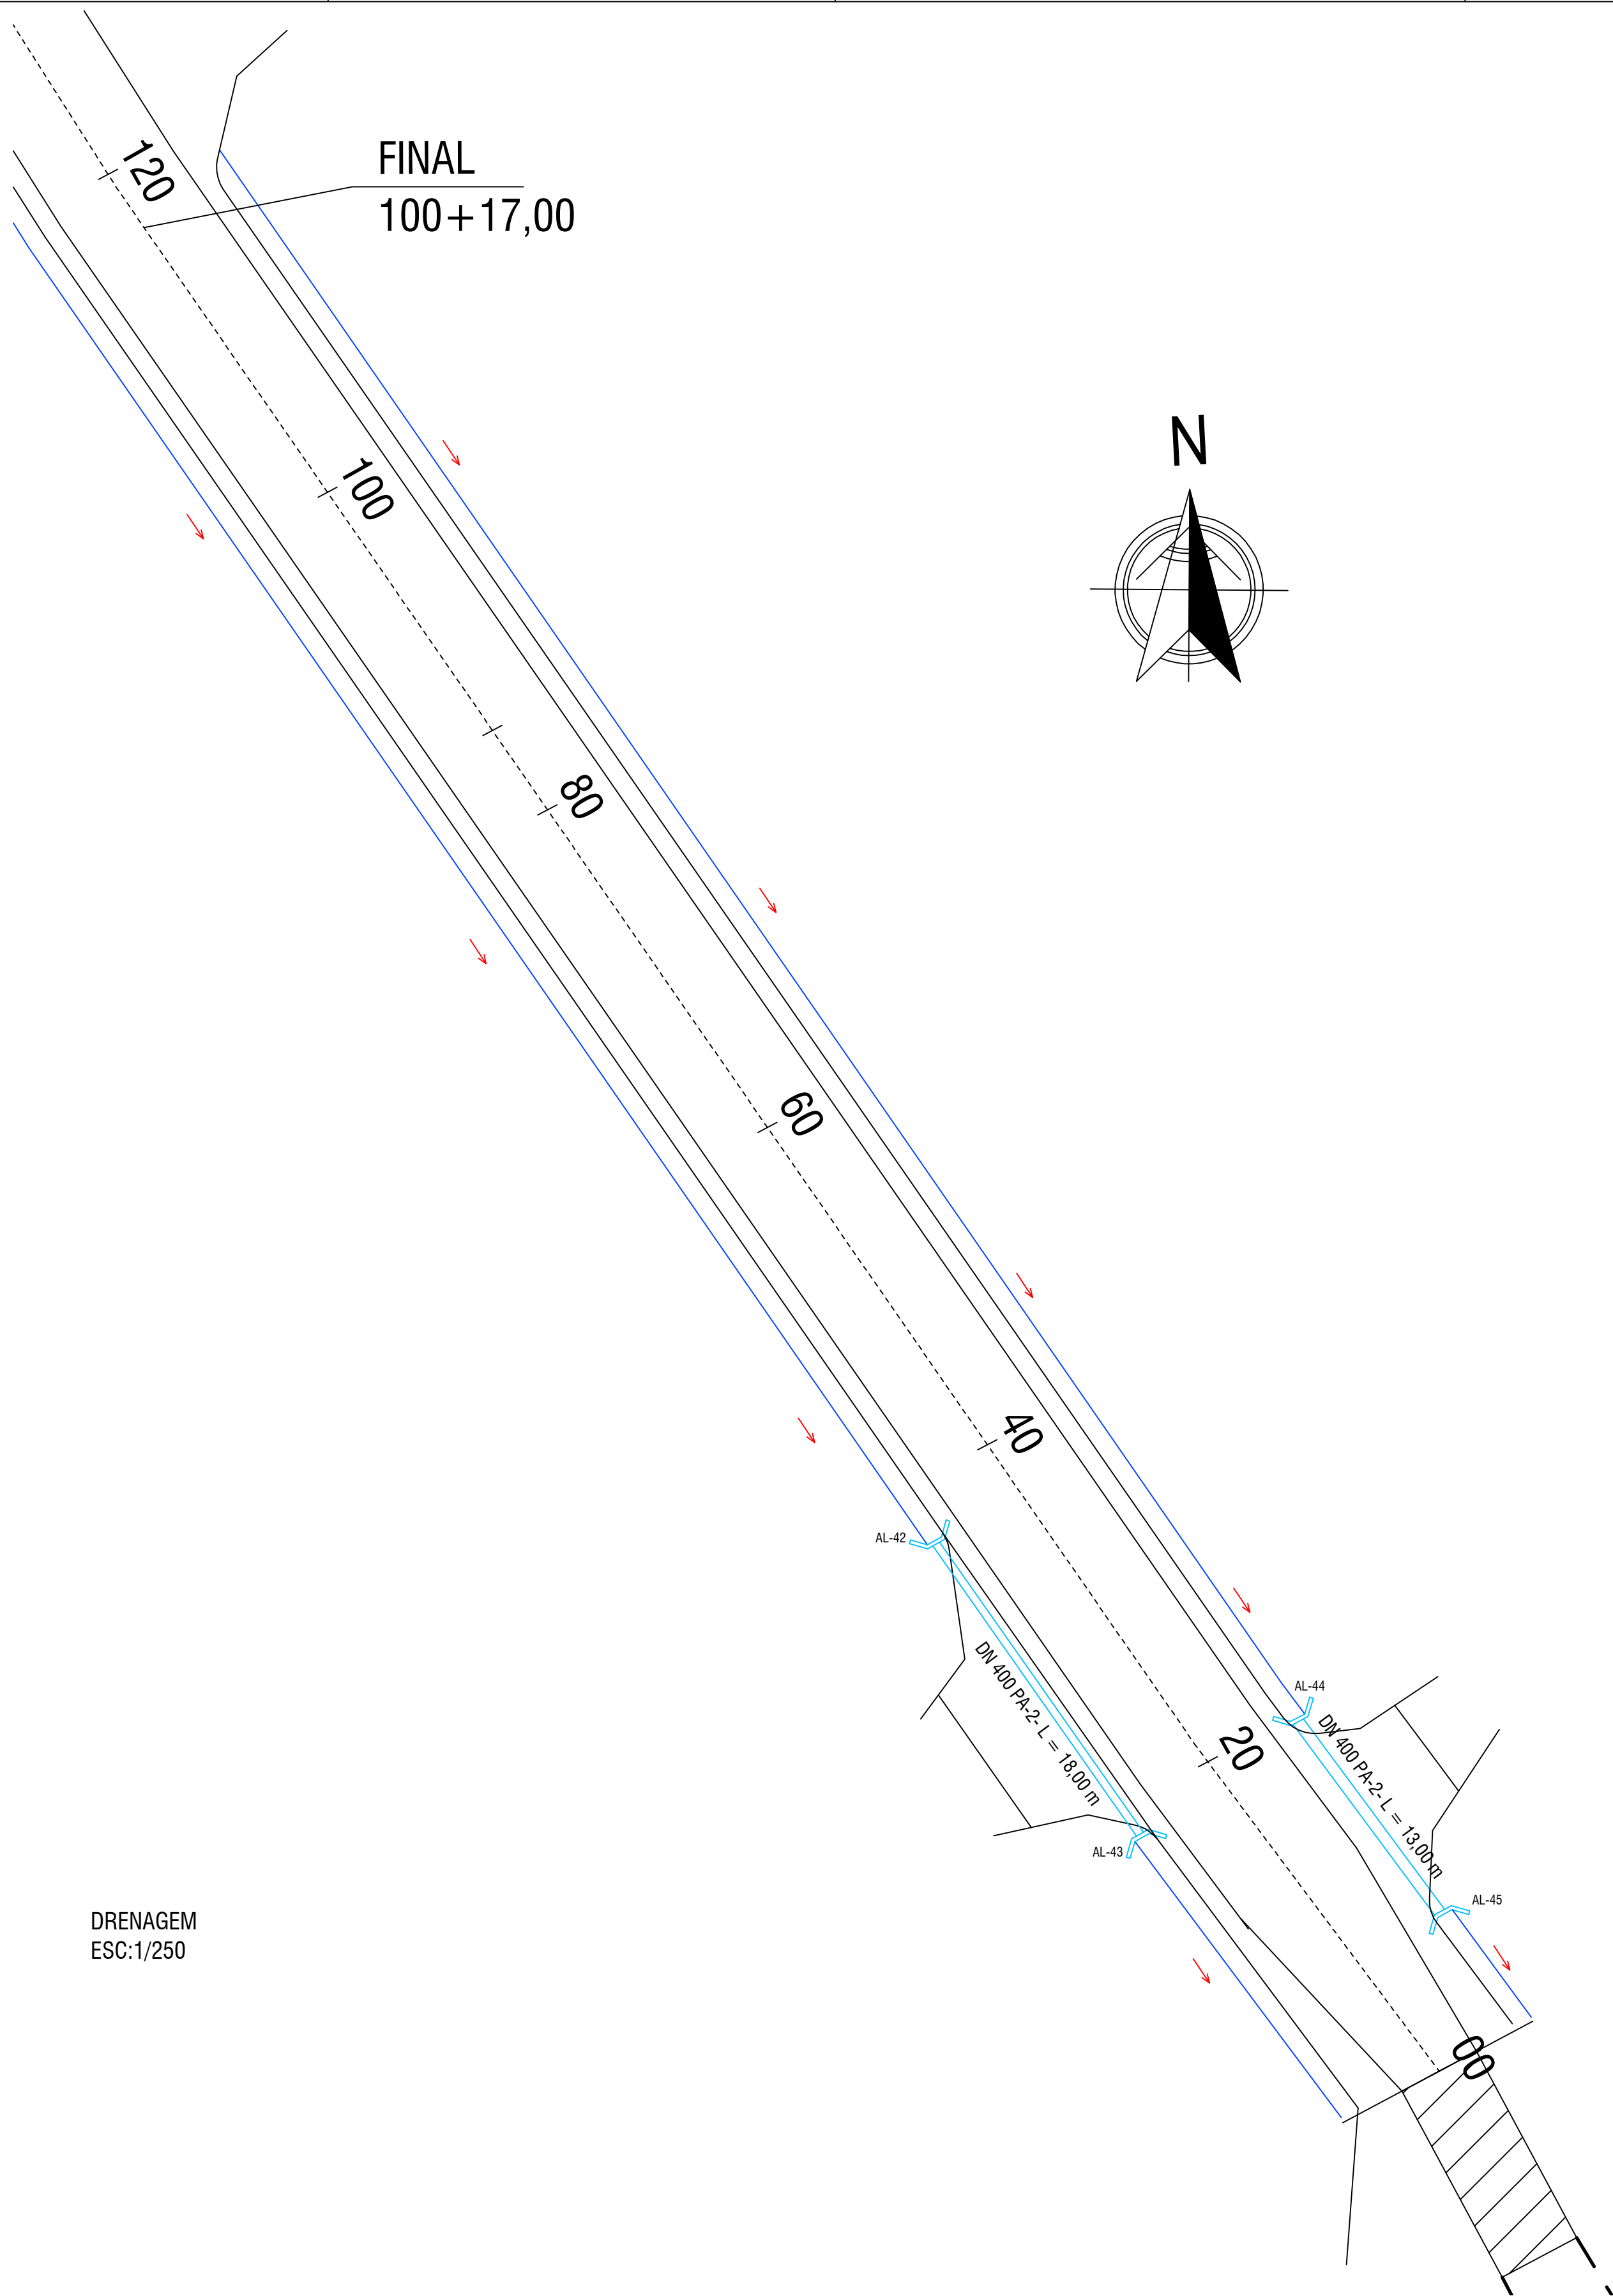

LEGENDA

- REDE EXISTENTE
- REDE PLUVIAL
- BOCA DE LOBO
- BOCA DE LOBO E POÇO DE VISITA
- POÇO DE VISITA
- BOCA DE LOBO E POÇO DE VISITA EXISTENTE
- POÇO DE VISITA EXISTENTE
- ALA A SER CONSTRUÍDA
- SENTIDO DO ESCOAMENTO
- MEIO FIO DE CONCRETO

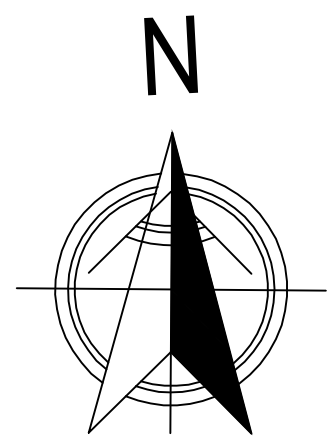



Ø	a	b
30	100	100
40	100	100
50	100	100
60	100	100
80	150	200
100	150	200
120	150	200
130	150	200
140	200	200
150	200	200

OBS.: MEDIDAS EM cm
Ø = DIÂMETRO INTERNO DO COLETOR PLUVIAL
a,b = MEDIDAS DO PV
PV = POÇO DE VISITA


DETALHE - ESCAVAÇÃO E RECOBRIMENTO DE VALA ESC.: 1/25

LARGURAS DAS VALAS A SEREM ESCAVADAS	
DN 300	1,00 M
DN 400	1,00 M
DN 600	1,30 M
DN 800	1,40 M


TUBO DE ESGOTO PLUVIAL
DN CONFORME PROJETO
AREIA MÉDIA

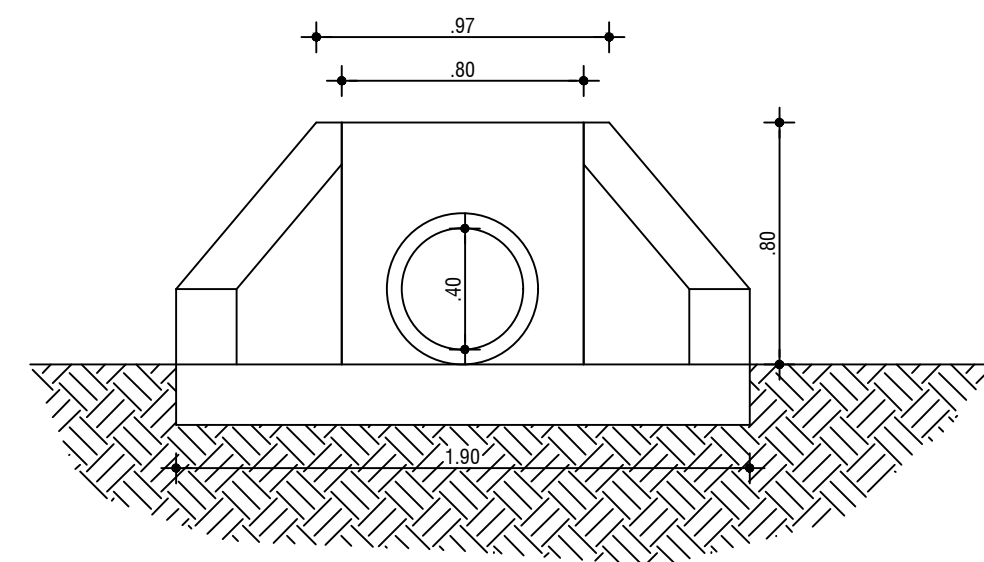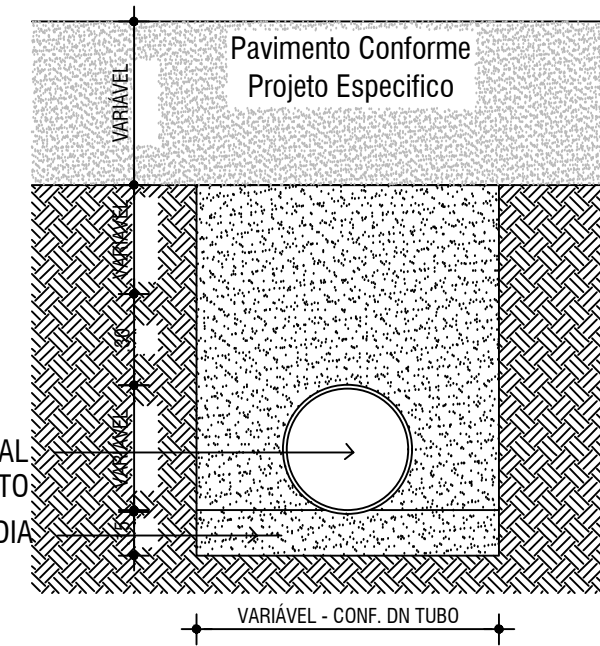


ALA Ø 400 - PL. BAIXA
ESC:1/25

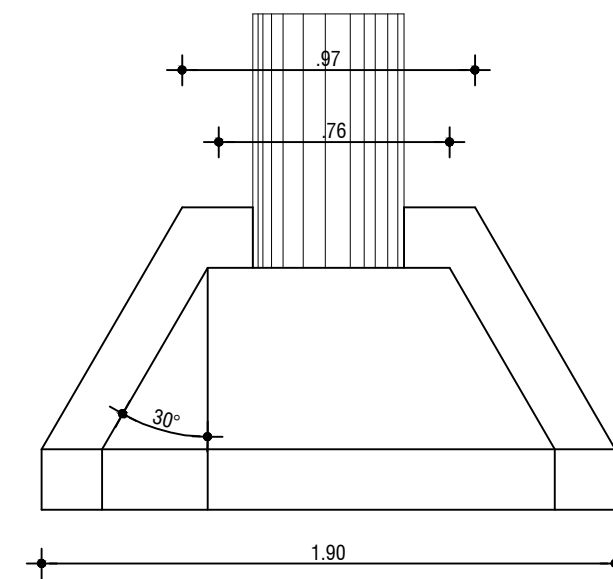

ALA Ø 400 - VISTA FRONTAL
ESC:1/25

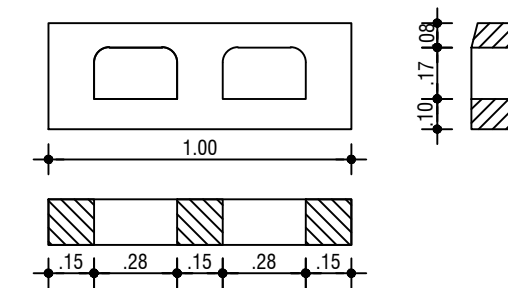

DETALHE BOCA-DE-LOBO - MEIO-FIO
ESC:1/25

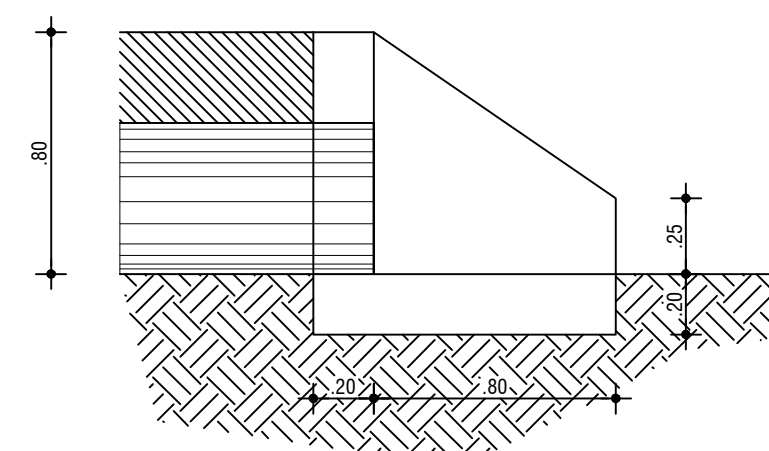

ALA Ø 400 - CORTE
ESC:1/25

LOPOAGRI SERVIÇO DE TOPOGRAFIA E AGRIMESURA	TÍTULO:	ÁREA: 1.018,53 m²
	DRENAGEM - DETALHAMENTO	ESCALA: INDICADA
	OBRA:	DATA: 18/04/2023
	LOCAL:	PRANCHAS: 05
	PROPRIETÁRIO:	DESENHO: JULIO
MUNICÍPIO DE SÃO PEDRO DA SERRA		
RESP. TÉCNICO:		
ENG. CIVIL JULIO CÉSAR THIESEN CREA RS : 126.801		